

# FREIRAUMKONZEPT

# ENNIGERLOH

## BEGEGNUNGSRAUM




LERNSTREIFE


RUHE ZEIT...



... TRÄUME TRÄUMEN

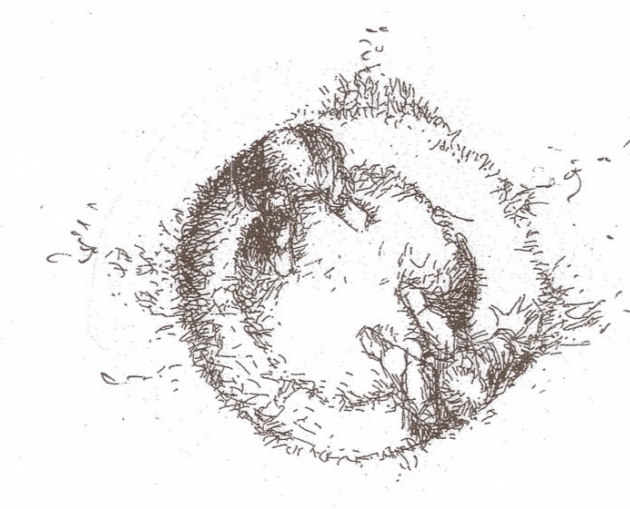

BALANCIEREN  
FALLEN...  
HANGELN

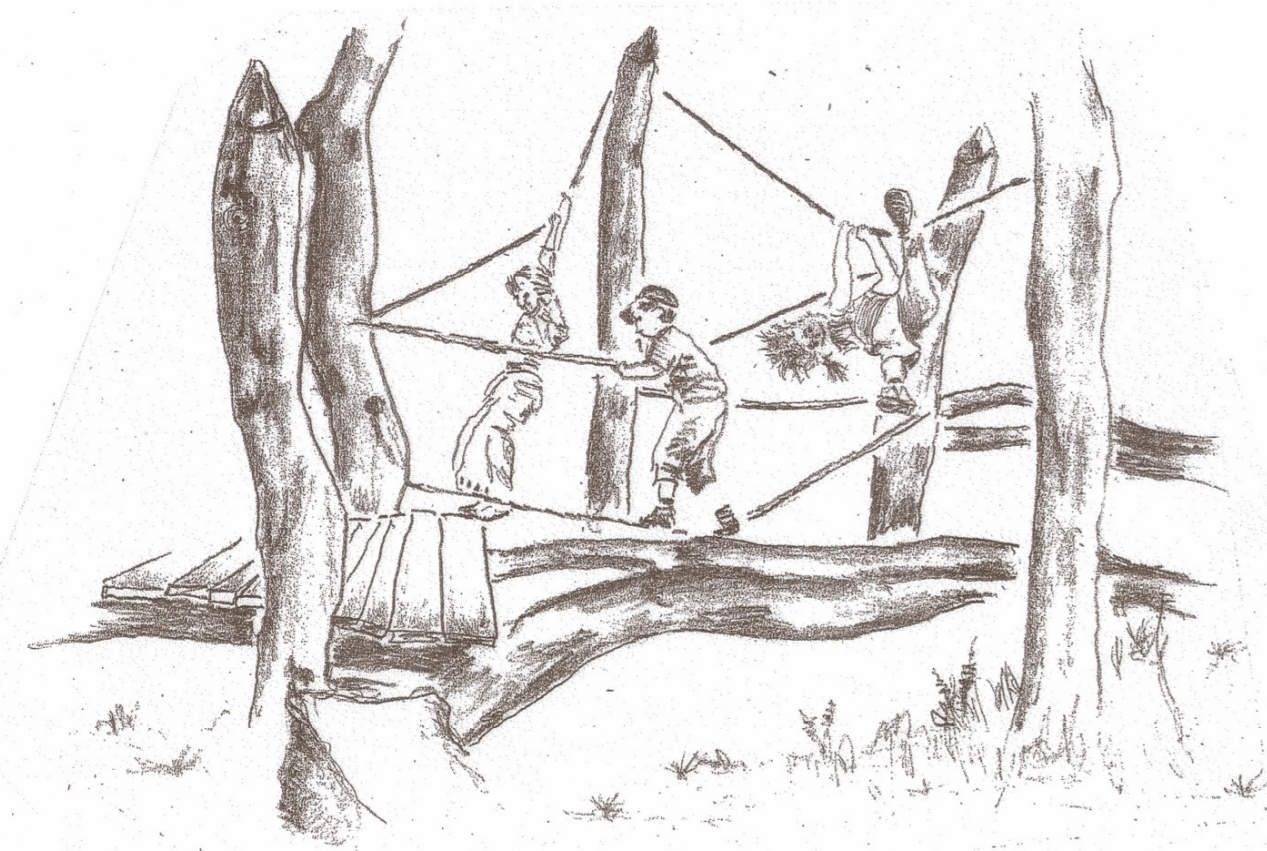

FLIEGEN



### LEGENDE


- Baum vorhanden
- Baum geplant
- Hecke geschritten
- Hecke freiwachsend
- Gehölze / Kleinstäucher
- Wiese / Kräuterrasen
- Rasen / Schotterrasen
- Stauden
- Teilsbüche
- Wasser
- Mauer / Trockenmauer
- Weg
- Railboden
- Baumstamm
- Bodenmodifizierung
- Böschung
- Treppe
- Podeste
- Seile / Netze

- 1 HÜTENIEDER
- 2 ZUKÜNFTIGE STELLFLÄCHEN FÜR SCHAUKELE, WÜRTE ...
- 3 STUFEWEG (VORHANDEN)
- 4 TÜRKOMBINATION MIT TATSCHKE (VORH.) MIT SANDSEE
- 5 STÄMME-MIKADO UNTER DER PLATANE
- 6 HANGELRAMPE AM HÜGEL
- 7 FELSWAND
- 8 JUGEND TREFF MIT FELSFORM, ÜBERDACHTER HÖLE UND FERGOLA
- 9 RÖHREN TELEFON
- 10 HAUKBÜDE IM HÜGEL
- 11 FREIKAPPEL - KARUSSELL - BEHINDERTELENGEHT
- 12 SIEBELANDSCHAFT IN KIEFERNWÄLDCHEN
- 13 WASSERSPIEL MIT BÜCKE UNTERFAHREBAREN MATSCHATZ, FEISEN UND RIES
- 14 HOLZSTEG MIT AUSICHTSDECKE FÜR ROLLIS
- 15 NESTSCHAUKELE - BEHINDERTELENGEHT
- 16 STEILGARTEN
- 17 BAUMHAUS MIT HOLZTERRASSE
- 18 SITZEN UND LAGERN IN SCHATTEN MIT TISCHEN UND BEÜCKED



ALTE SCHULE

" WAS EINFACH SCHÖN WÄRE  
WÄRE EINE SITZFLÄCHE ...  
... WO MAN EINFACH RUHT  
WAS MITBRINGEN KANN."  
(ZITAT: PAULHOFER)

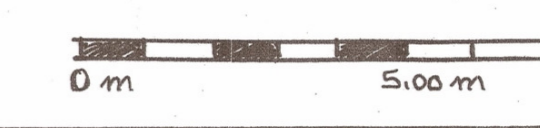

Ideenwerkstatt  
**Lebensraum e.V.**  
Büro Ideenwerkstatt - Markus Brand  
Ringstrasse 9  
32108 Bad Salzbrunn  
Tel: 05222 952542

Projekt: **ENNIGERLOH  
BEGEGNUNGSRAUM  
SCHULWEG**

Maßstab: 1:100  
Projekt-Nr.: 4415  
Datum: SEPT. 2018

Planung/Entwurf: Dipl.-Ing. Stefan Wrobel  
Unterschrift: *Jell*