


Verlegedetail nördlicher Abschnitt Clemens-August-Straße, M1:50

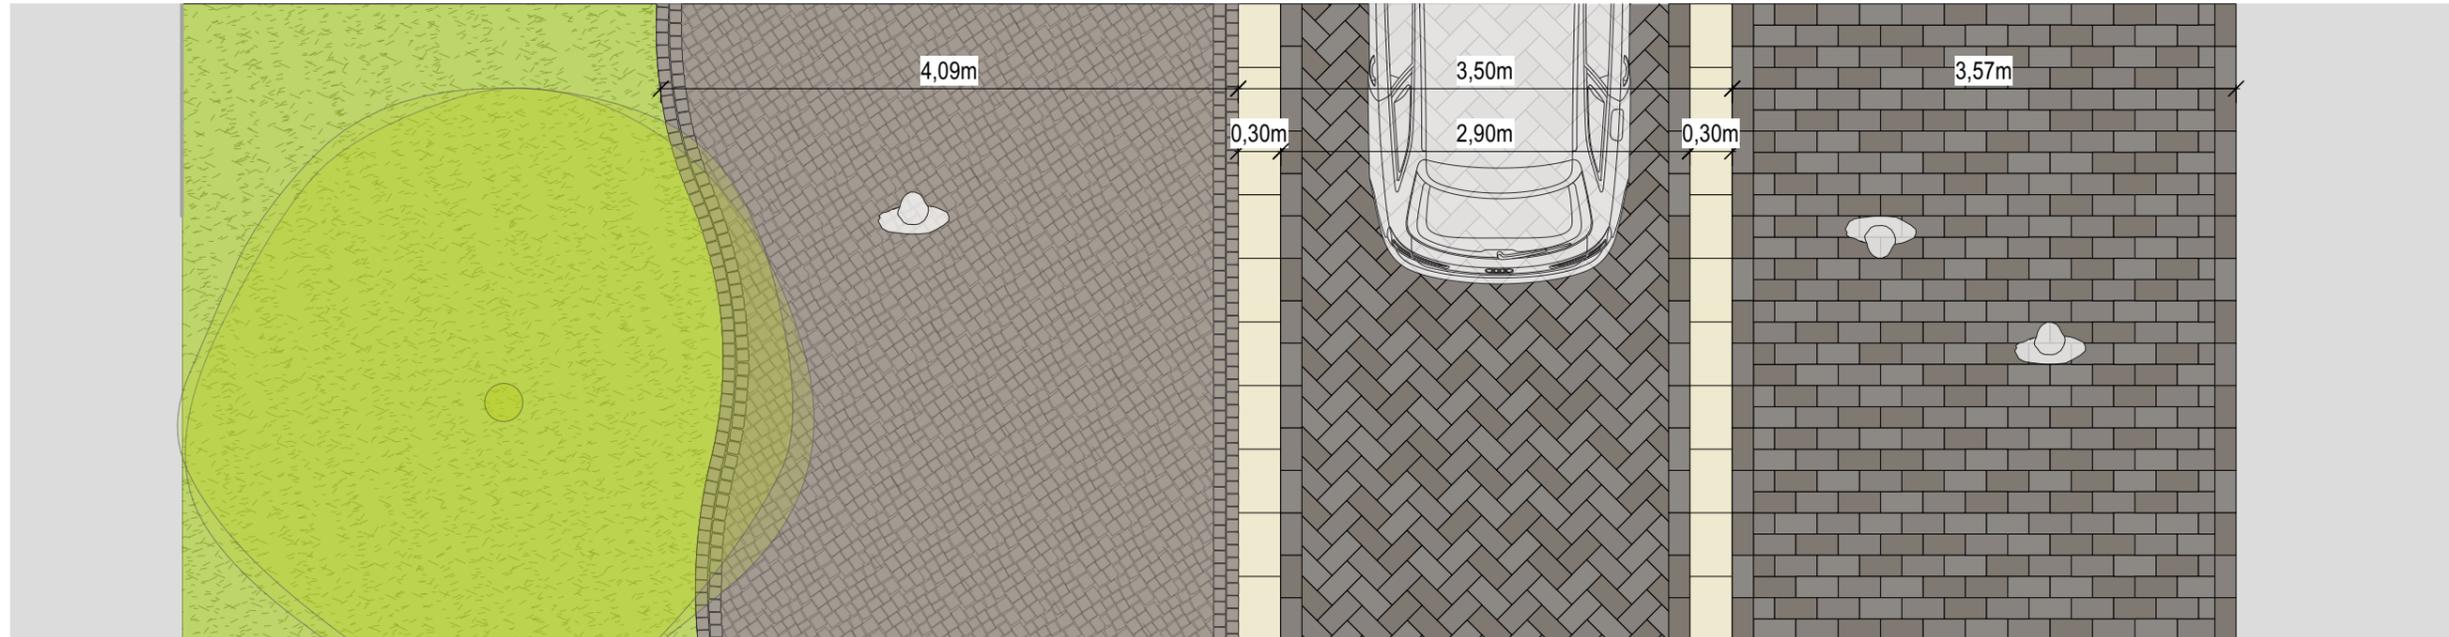


Gehweg Drubbel
 Porphyrtasseverband
 Kleinsteinpflaster 8/10 cm
 braun changierend

Fahrbahn
 Betonwerkstein Fischgrätverband
 30/15 cm
 braun changierend

Gehweg Innenstadt
 Betonwerkstein Reihenverband
 30/15 cm
 braun changierend

Verlegedetail südlicher Abschnitt Clemens-August-Straße, M1:50

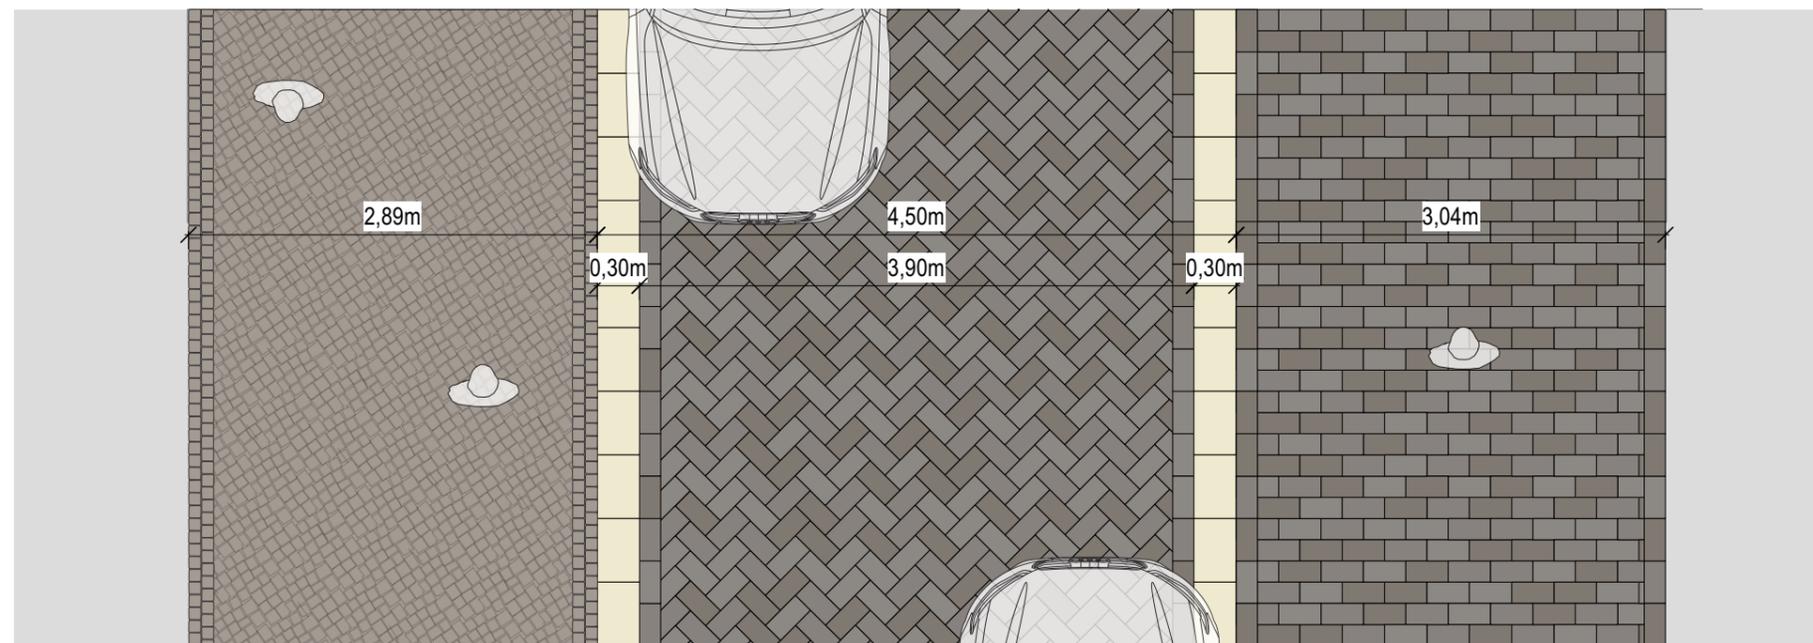

Gehweg Drubbel
 Porphyrtasseverband
 Kleinsteinpflaster 8/10 cm
 braun changierend

Fahrbahn
 Betonwerkstein Fischgrätverband
 30/15 cm
 braun changierend

Gehweg Innenstadt
 Betonwerkstein Reihenverband
 30/15 cm
 braun changierend