


Verlegedetail südlicher Abschnitt Kurze Straße, M1:50

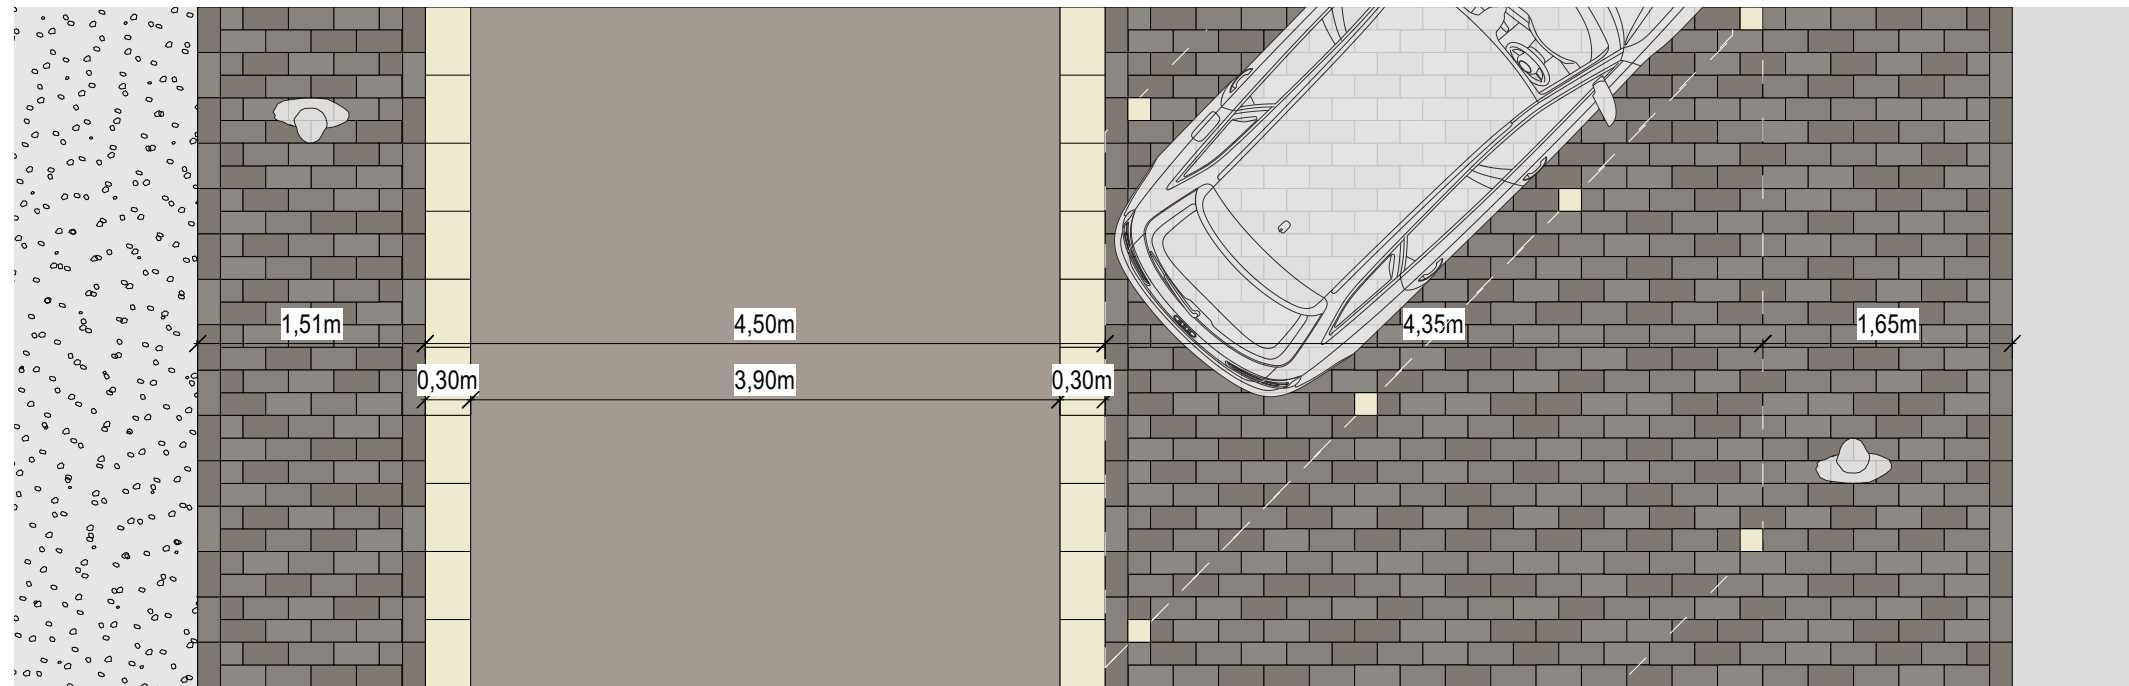


**Gehweg**  
 Betonwerkstein  
 Reihenverband  
 30/15 cm  
 braun changierend

**Fahrbahn**  
 Asphalt  
 braun eingefärbt

**Parkplätze & Gehweg**  
 Betonwerkstein Reihenverband  
 30/15 cm  
 braun changierend

Verlegedetail Geiststraße & nördlicher Abschnitt Kurze Straße, M1:50

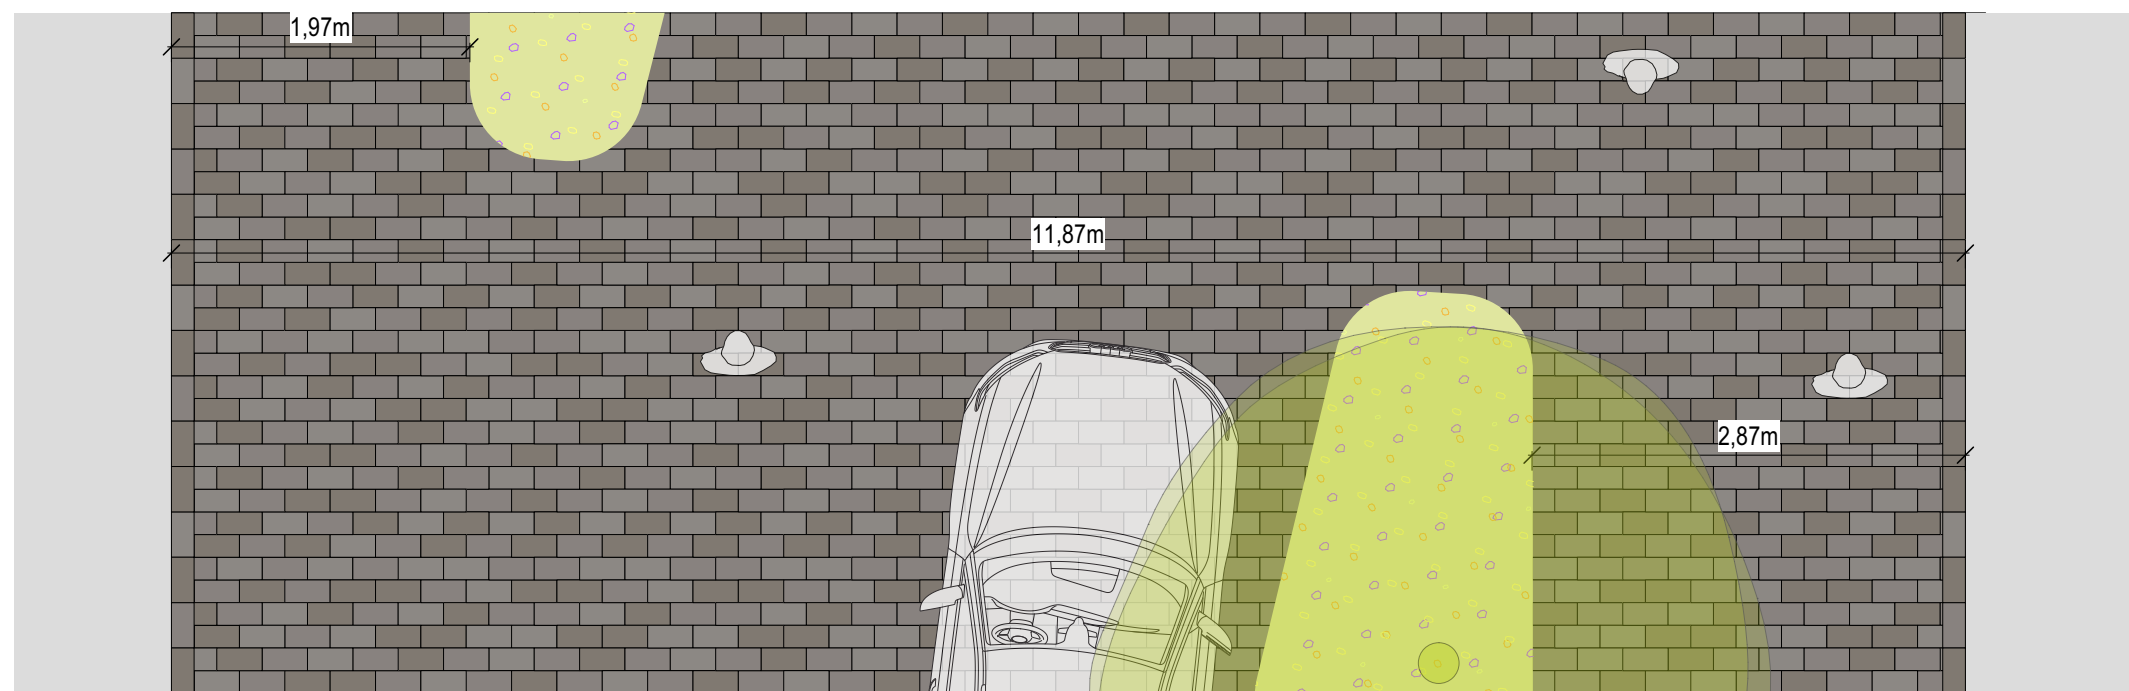

**Shared Space Geiststraße**  
 Betonwerkstein Reihenverband  
 30/15 cm  
 braun changierend